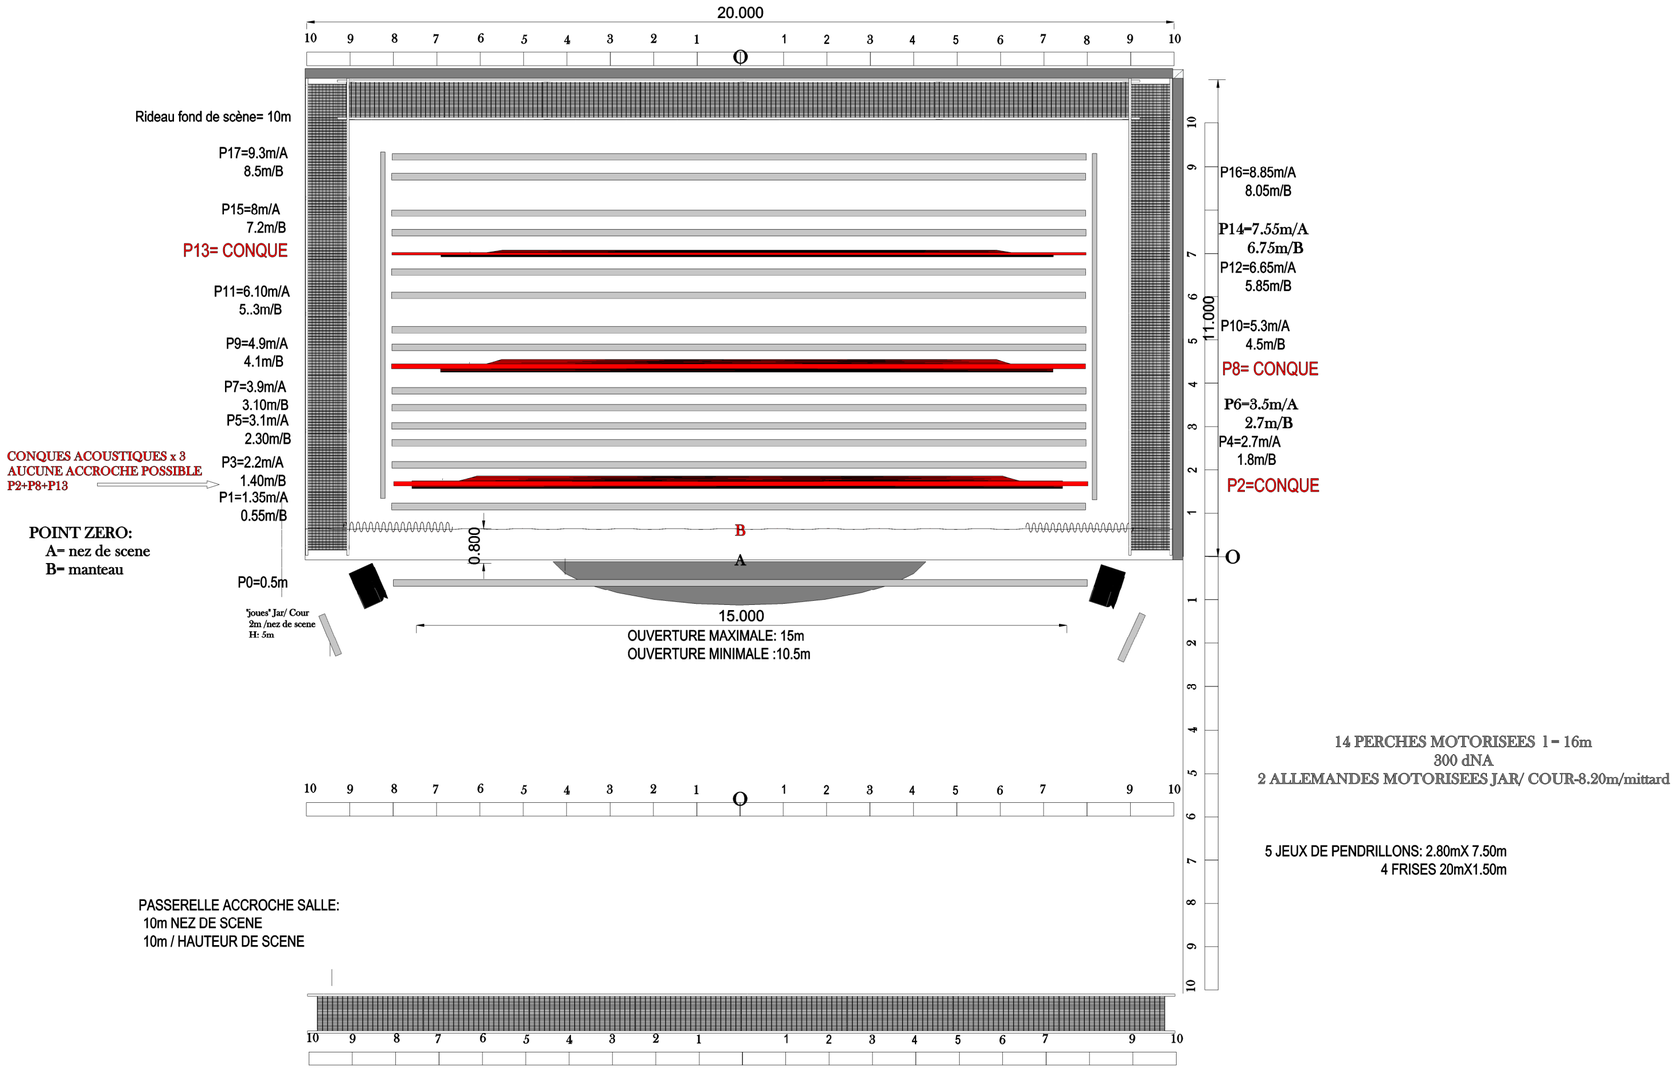

PLAN PERCHES

Date	15-05-2017
Designer	Desqué Frédéric
Echelle	1:100

THEATRE DE L'ALLEGRIA

92350 LE PLESSIS-ROBINSON
Tel: 06.75.98.16.97
Fax:

Ce dessin est protégé par copyright. Toute reproduction (intégrale ou partielle), modification électronique, ou distribution de n'importe quelle façon (impression, photocopie, ou par n'importe quel autre procédé) de ce dessin faite sans le consentement préalable et écrit de l'auteur est strictement interdite.